



Área Bruta Habitação:


Habitação	138,73 m ²
Varanda	6,71 m ²
Total	145,44 m²

Área Útil Habitação:

Sala	36,26 m ²
Kitchenette	9,95 m ²
Lavandaria	2,80 m ²
Hall 1	7,11 m ²
Hall 2	6,81 m ²
I.S. 1	6,50 m ²
I.S. 2	5,16 m ²
Quarto 1	15,27 m ²
Quarto 2	11,41 m ²
Quarto 3	13,93 m ²

Área Útil Dependente:


L. Garagem	29,74 m ²
Arrumo	8,00 m ²

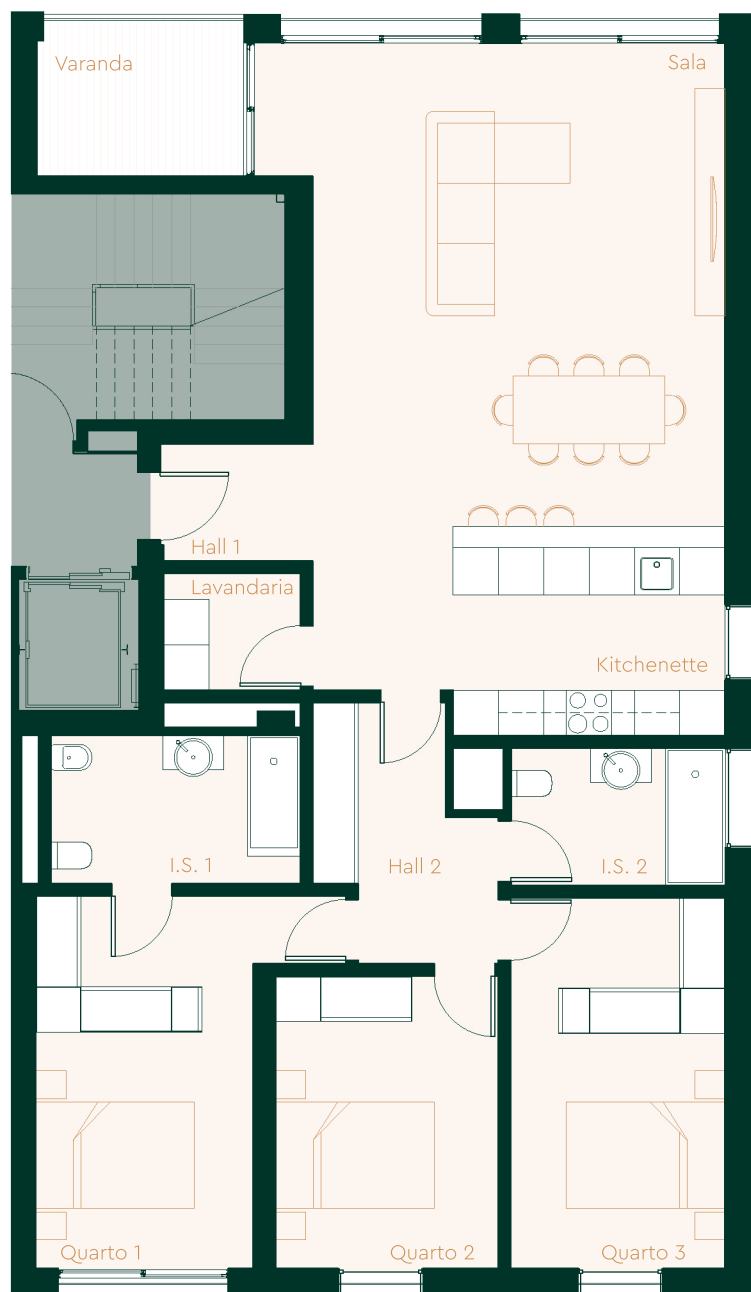

Planta da Fracção X . Escala 1:100



Lugar de Garagem e Arrumo
Localização Primeira Cave

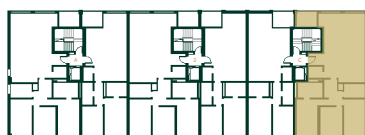

Localização da fracção X